



PODER LEGISLATIVO MUNICIPAL
CÂMARA MUNICIPAL DE CASCAVEL
ESTADO DO CEARÁ

PODER LEGISLATIVO
CÂMARA MUN. CASCAVEL
Presidente: Dr. JI: 2018
Protocolado: 18/10/2020
Pm: 05/10/2020
Assinatura: 21/10/2020
Funcionário:

PODER LEGISLATIVO

PROJETO DE LEI N° 043 /20

Dá denominação a RUA ARAPONGA na localidade de Vaca Morta e dá outras providências.

O Vereador **RODRIGO DE SOUZA SANTOS**, faz saber que o plenário aprovou e a Prefeita Municipal de Cascavel, promulga e sanciona a seguinte Lei:


Art. 1º - Fica denominada a **RUA ARAPONGA**, o logradouro que se inicia na estrada carroçável da Vaca Morta, e termina nas extremidades do terreno do Senhor Raimundo Nilson da Silva, conforme cópia anexa do mapa.

Parágrafo Único – O Poder Público Municipal providenciará a aposição de placas e outros sinais indicativos para reconhecimentos da Rua ora denominada.

Art. 2º - Esta Lei entrará em vigor na data de sua publicação.

Paço da **CÂMARA MUNICIPAL DE CASCAVEL – CE**, aos 05 dias do mês de setembro de 2020.

Rodrigo de Souza Santos
VEREADOR

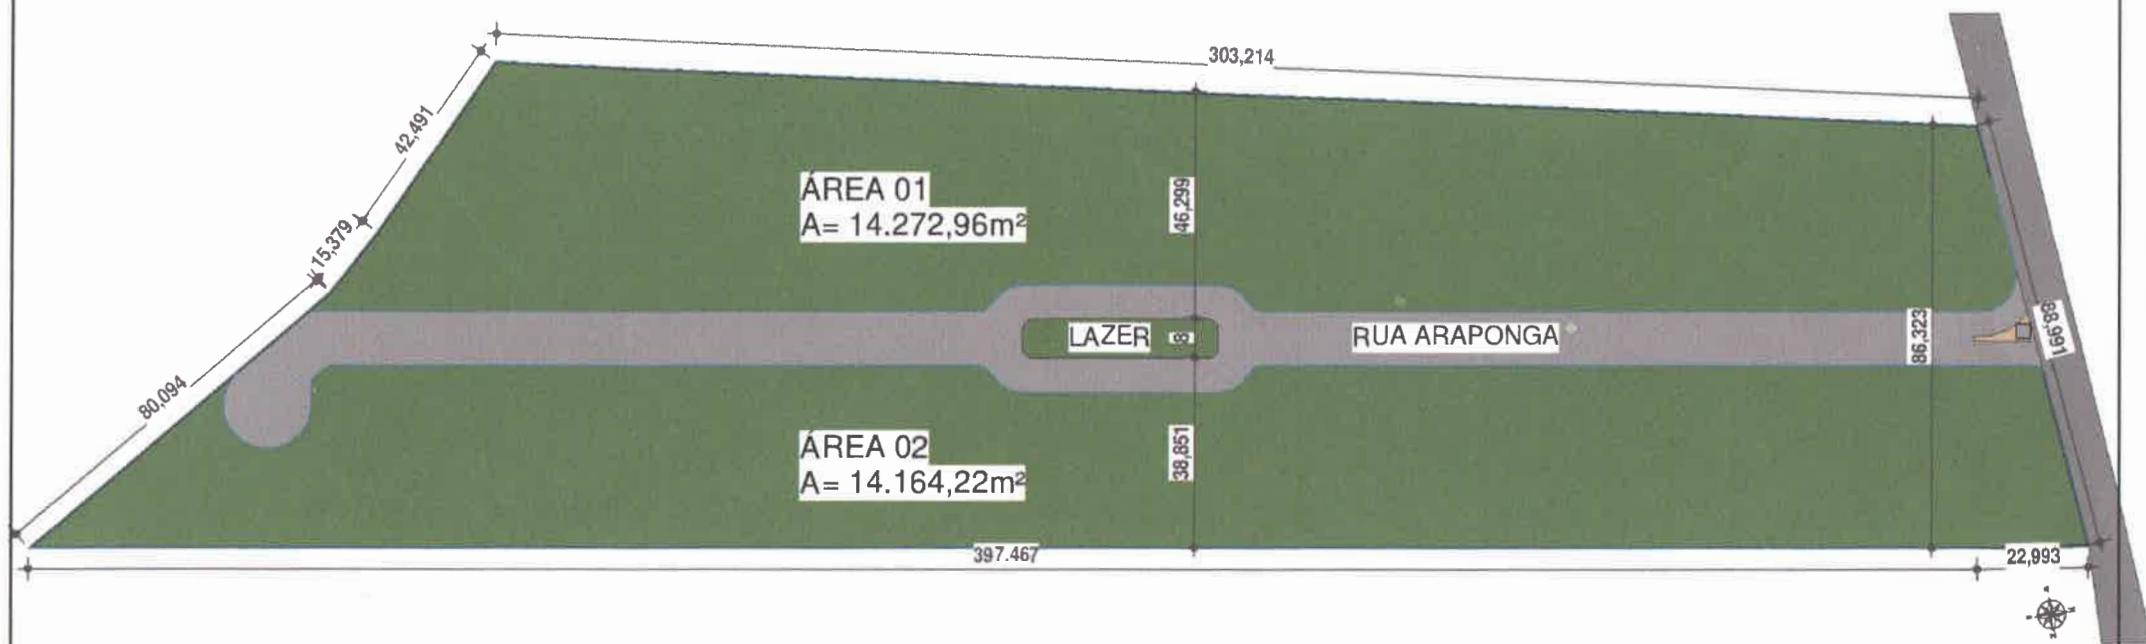

PLANTA DE SITUAÇÃO QUADRADAS
ESCALA 1 : 1500

OBSERVAÇÕES GERAIS:

11. TODAS AS MEDIDAS DEVEM SER RIGOROSAMENTE CONFIRMADAS NO LOCAL.
12. AS REPRODUÇÕES, ALTERAÇÕES E PUBLICIDADE DESTE PROJETO, SOMENTE SERÃO PERMITIDAS COM AUTORIZAÇÃO DOS AUTORES DO PROJETO.
13. ESTE PROJETO TEM OS DIREITOS AUTORAIS RESERVADOS CONFORME OS DISPOSITIVOS PREVISTOS EM LEI FEDERAL.

PROJETOS INTEGRADOS DE ARQUITETURA SUSTENTÁVEL
RUA ALMEIDA PRADO, 154 - SALA 14 - PAPICU -
FORTALEZA - CE
(85) 98856-4444 - www.saraivaarquitetura.com.br

PROPRIETÁRIO:
FERNANDES

PROJETO: URBANISMO - SITIO VACA MORTA

LOCAL: CASACAVEL - CE

DATA:
01/10/2020 18:04:23

REVISÃO:
Verificador

01