



MUNICÍPIO DE CASCAVEL ESTADO DO CEARÁ

LEI Nº 1936/2018, DE 27 DE JUNHO DE 2018.

Altera a Lei Municipal nº. 1917/2018, que autoriza a doação de terreno localizado no Distrito Industrial à Empresa Interlândia Ltda. e dá outras providências

A PREFEITA MUNICIPAL DE CASCAVEL, no Estado do Ceará, no uso de suas atribuições legais, faz saber que a CÂMARA MUNICIPAL DE CASCAVEL aprovou e eu sanciono e promulgo a seguinte Lei:

Art. 1º - Os parágrafos 2º e 3º do art. 1º da Lei Municipal nº. 1917 de 21 de fevereiro de 2018 passarão a ter a seguinte redação:

§2º - O imóvel de propriedade do Município, a ser desmembrado da matrícula nº.1822 a ser doado à empresa beneficiária possui uma área total de 13.112,537m² (treze mil, cento e doze metros e quinhentos e trinta e sete centímetros quadrados).

§3º - A área total a ser consolidada e doada pelo Município de Cascavel para a instalação da empresa beneficiária será de 34.382,75m².

Art. 2º - Permanecem inalteradas as demais disposições legais.

Art. 3º - Esta Lei entrará em vigor na data de sua publicação, revogadas as disposições em contrário.

PAÇO DA PREFEITURA MUNICIPAL DE CASCAVEL, AOS 27 DE JUNHO DE 2018.


FRANCISCA IVONETE MATEUS PEREIRA
Prefeita Municipal de Cascavel



MEMORIAL DESCRITIVO

1. INTRODUÇÃO

Memorial Descritivo de um levantamento topográfico planialtimétrico de um imóvel, localizado na **CE-040, s/nº**, na área do **Distrito Industrial**, no município de **Cascavel - Ceará**.

2. OBJETO DO LEVANTAMENTO.

O imóvel objeto deste levantamento situa-se no perímetro urbano da cidade de **Cascavel - Ceará**, fazendo parte da área destinada ao **Distrito Industrial**, apresentando assim uma área total de **1,311ha**, (um vírgula trezentos e onze hectares).

3. CÁLCULOS

3.1. Cálculo Planimétrico

O Cálculo planimétrico, tanto da área quanto dos detalhes internos, foi realizado através da taqueometria, tendo sido a precisão alcançada dentro dos limites normalmente usados neste procedimento.

Na avaliação feita, obteve-se uma área total de **1,311há**, (um vírgula trezentos e onze hectares) e um perímetro de **613,544m**, (seiscentos e treze metros e quinhentos e quarenta e quatro centímetros), com frente para a **CE-040, s/nº, Distrito Industrial** no município de **Cascavel - Ceará**.

4. DADOS DA ÁREA

- 4.1 – **Objetivo:** Levantamento Topográfico Planimétrico.
- 4.2 – **Proprietário:** Prefeitura Municipal de Cascavel - Ce.
- 4.3 – **Localidade:** Distrito Industrial.
- 4.4 – **Município:** Cascavel.
- 4.5 – **Estado:** Ceará
- 4.6 – **Área:** 13.112,537 m²/ 1,311 ha.
- 4.7 – **Perímetro:** 613,544 m.

5. LIMITES DA ÁREA

Ao Norte (frente): com um seguimento de reta, a partir do vértice **V-01** com coordenadas UTM (**9.541.811,710 e 582.013,669**) e distancia de **32,52m**, e extremado com a **CE-040**.

Ao Oeste (lateral direita): com um seguimento de reta, a partir do vértice **V-02** com coordenadas UTM (**9.541.832,427 e 581.988,597**) e distância de **86,01m**, extremado com a **Área do Distrito Industrial**.

Ao Sul (fundos): com um seguimento de reta, a partir do vértice **V-03** com coordenadas UTM (**9.541.776,014 e 581.923,667**) e distância de **250,16m**, e extremado com a **Área do Distrito Industrial**.




Ao Leste (lado esquerdo): com um seguimento de reta, a partir do vértice **V-04** com coordenadas UTM (**9.541.573,595 e 582.070,667**) e distância de **244,84m**, e extremando com **Área do Distrito Industrial**.


6. CONCLUSÃO

Segue em anexo a este **Memorial Descritivo**, uma planta baixa da área levantada na escala de **1/1000**, apresentando identificação de todos os detalhes, como vias de acesso, delimitação de área e suas respectivas dimensões, orientação, etc.

Na compilação final da planta acima citada foram utilizadas coordenadas **UTM** obtida através de **GPS** com base no **DATUM HORIZONTAL OFICIAL SIRGAS – 2000**.

Cascavel, 24 de Abril de 2018.

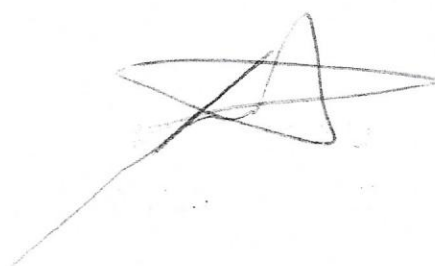A handwritten signature in black ink, consisting of several overlapping loops and a long horizontal stroke extending to the left.

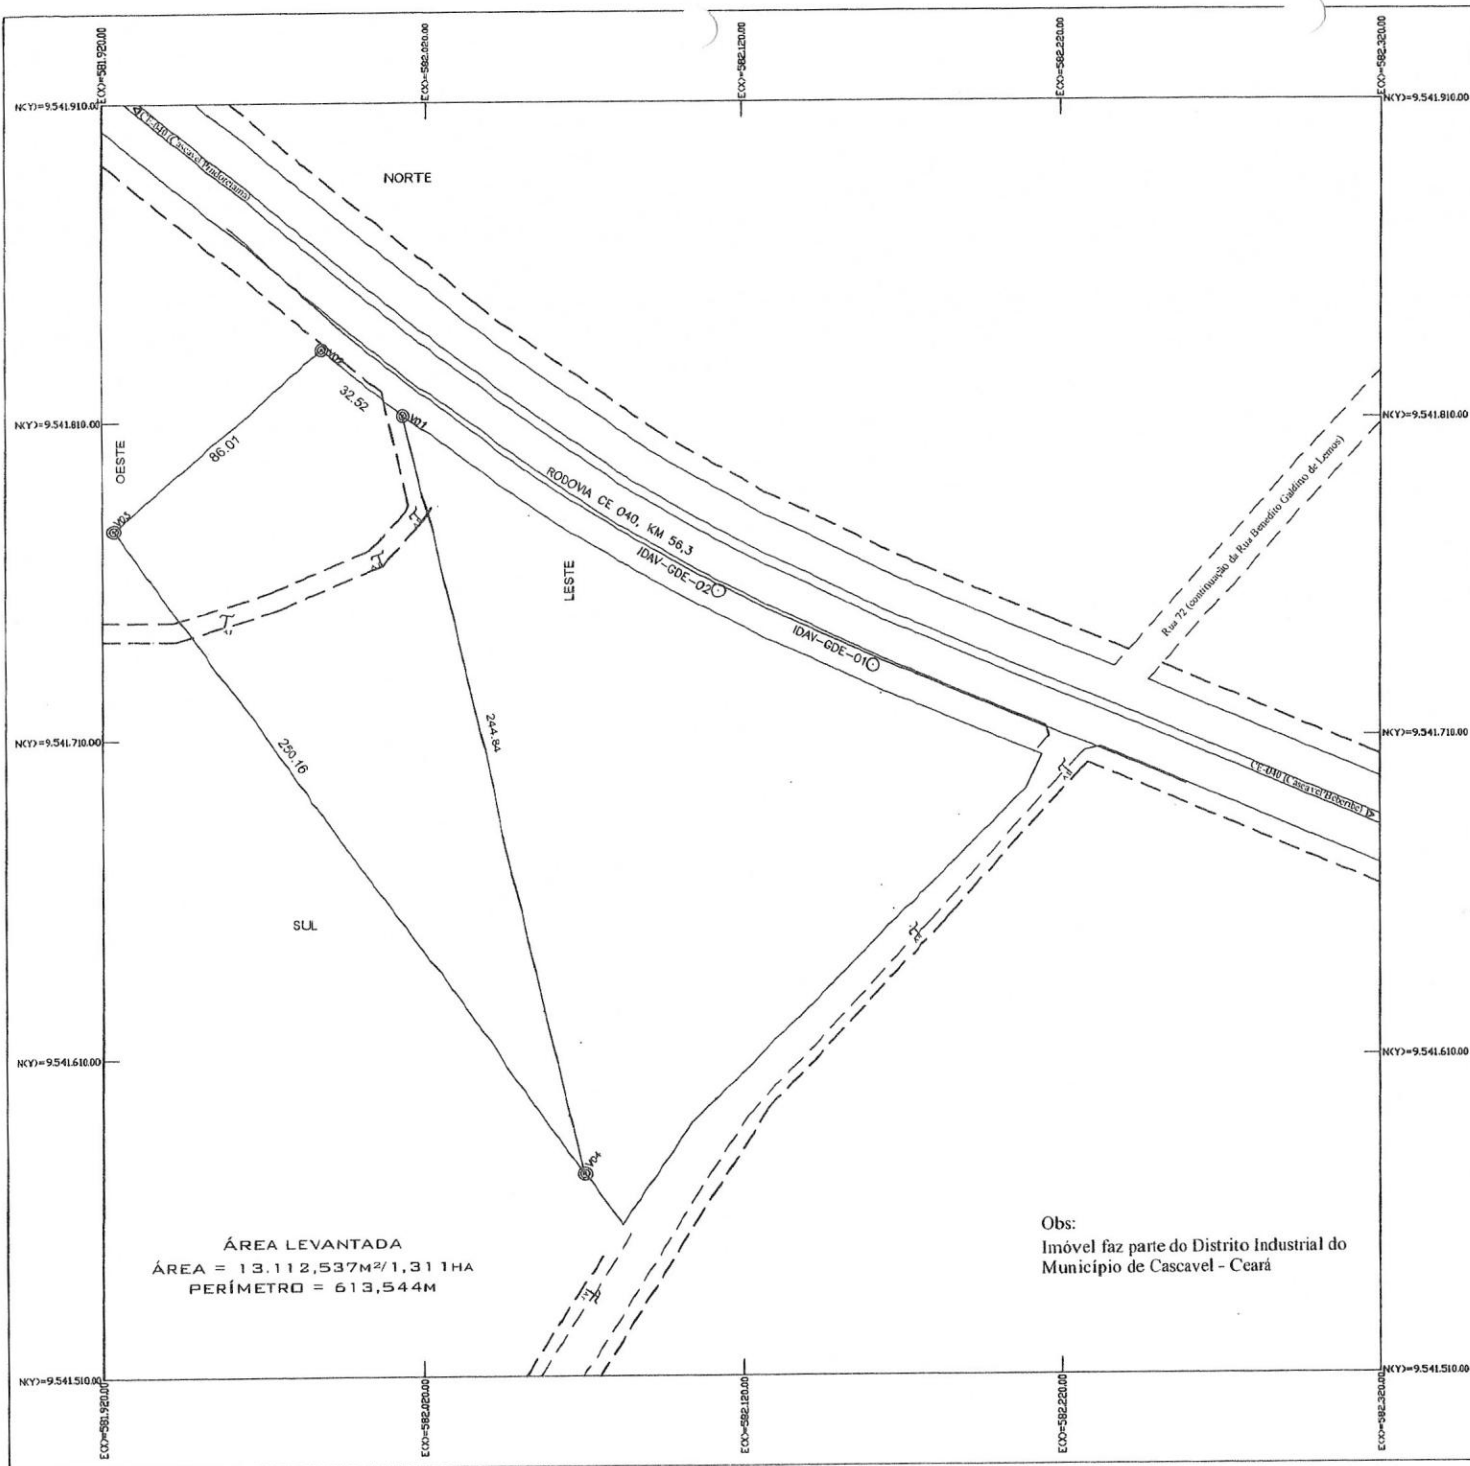

ÁREA LEVANTADA			
QUADRO DE COORDENADAS			
VÉRTICES	(Y)=NORTE	(X)=ESTE	DIST.
V01-V02	9.541.811,710	582.013,669	32,52m
V02-V03	9.541.832,427	581.985,597	86,01m
V03-V04	9.541.776,014	581.923,667	250,16m
V04-V01	9.541.573,595	582.070,667	244,84m

ISS. PROJ.	ISS. CONST.
CREA	APROVO
PROPRIETÁRIO	PAGO
PROJETO	
CONSTRUÇÃO	
PROPRIETÁRIO: CPF/MF.:	
ESTUDO: LEVANTAMENTO TOPOGRÁFICO PLANIALTIMÉTRICO	
RESP. TÉCNICA: CAU Nº.	
ÁREA: 13.112,537 m²/1,311HA	PERÍMETRO: 613,544 M
LOCAL: CE - 040 CASCAVEL - CEARÁ	PRANCHA: 01/01
ESCALA: 1/1000	DATA: JUNHO/2018